


**SURFACE ESPLANADE HALLE 6**  
13'183 m<sup>2</sup>

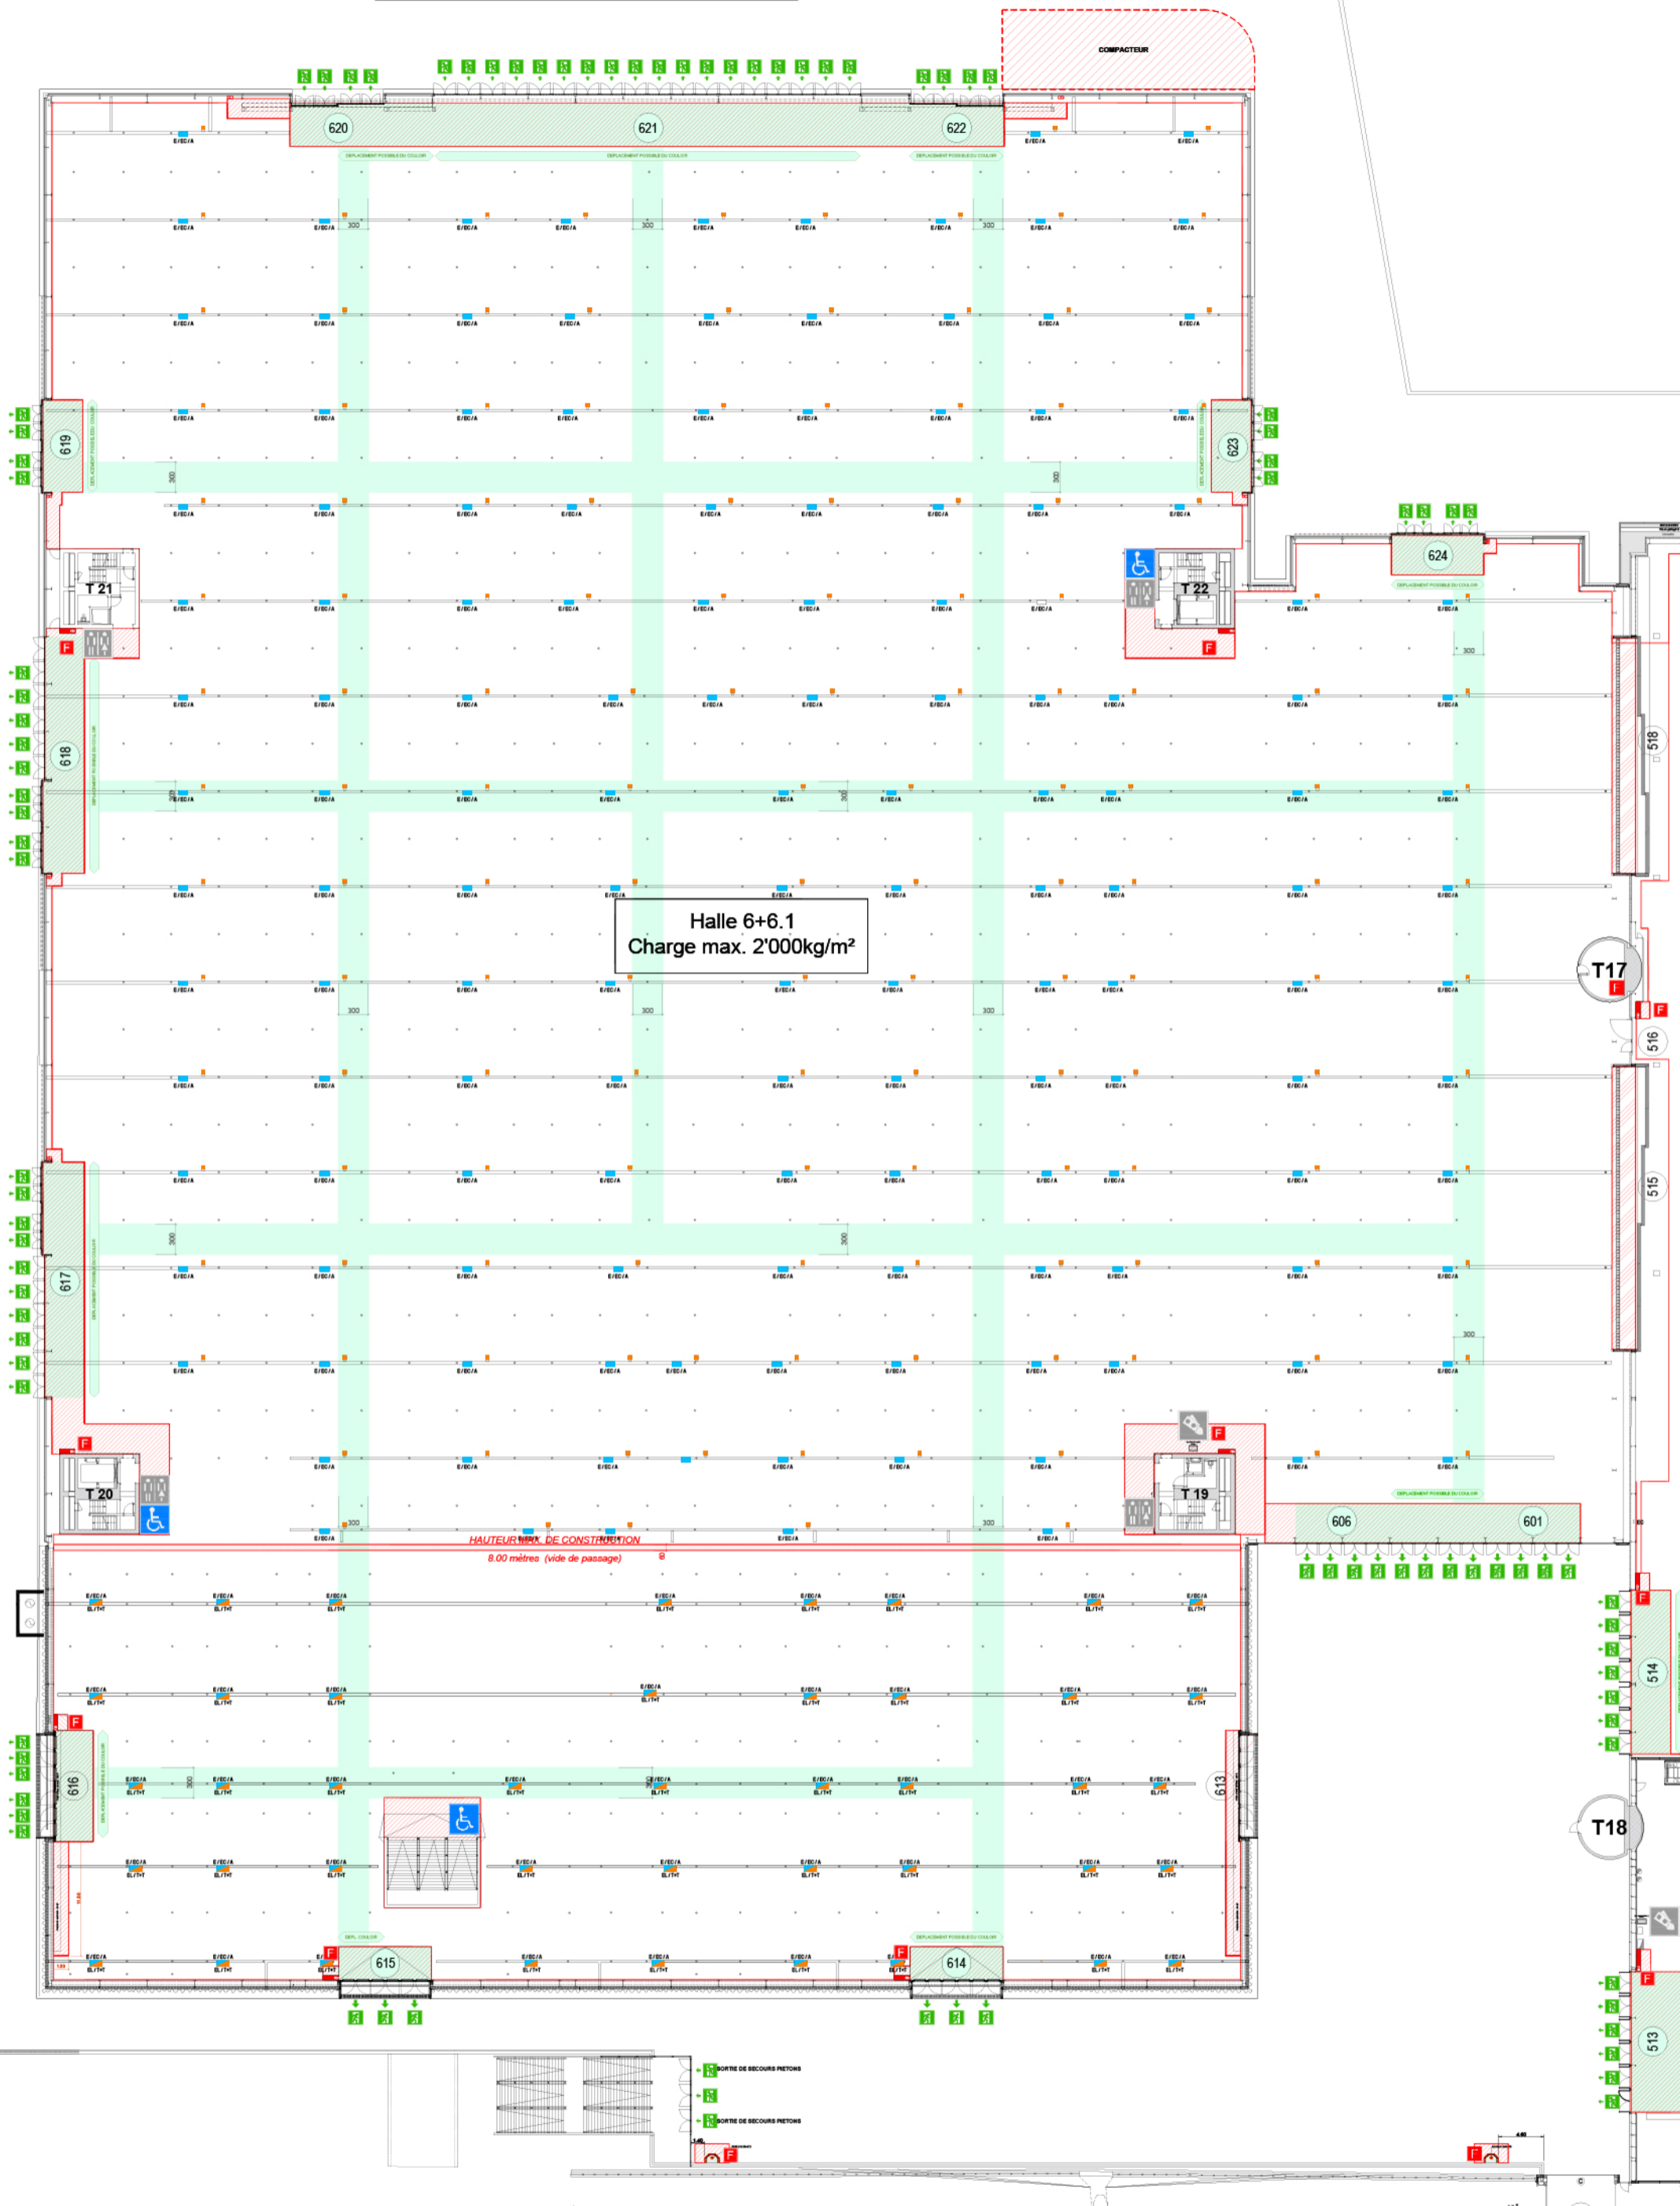

Légende / Legend :

- Zone non constructible  
Zone without construction  
Zone ohne Bau
- Voie d'évacuation  
Safety Corridor  
Fluchtweg

- EL EL=Electricité / Electricity / Elektrizität
- TT TT= Téléphone / Telephone / Telefon

- E E= Eau / Water / Wasser
- EC EC=Ecoulement / Drain / Ablauf
- A A=Air comprimé / Compressed air / Druckluft

- E E= Eau / Water / Wasser
- EC EC=Ecoulement / Drain / Ablauf
- A C = Carrotage + diamètre (mm)

